
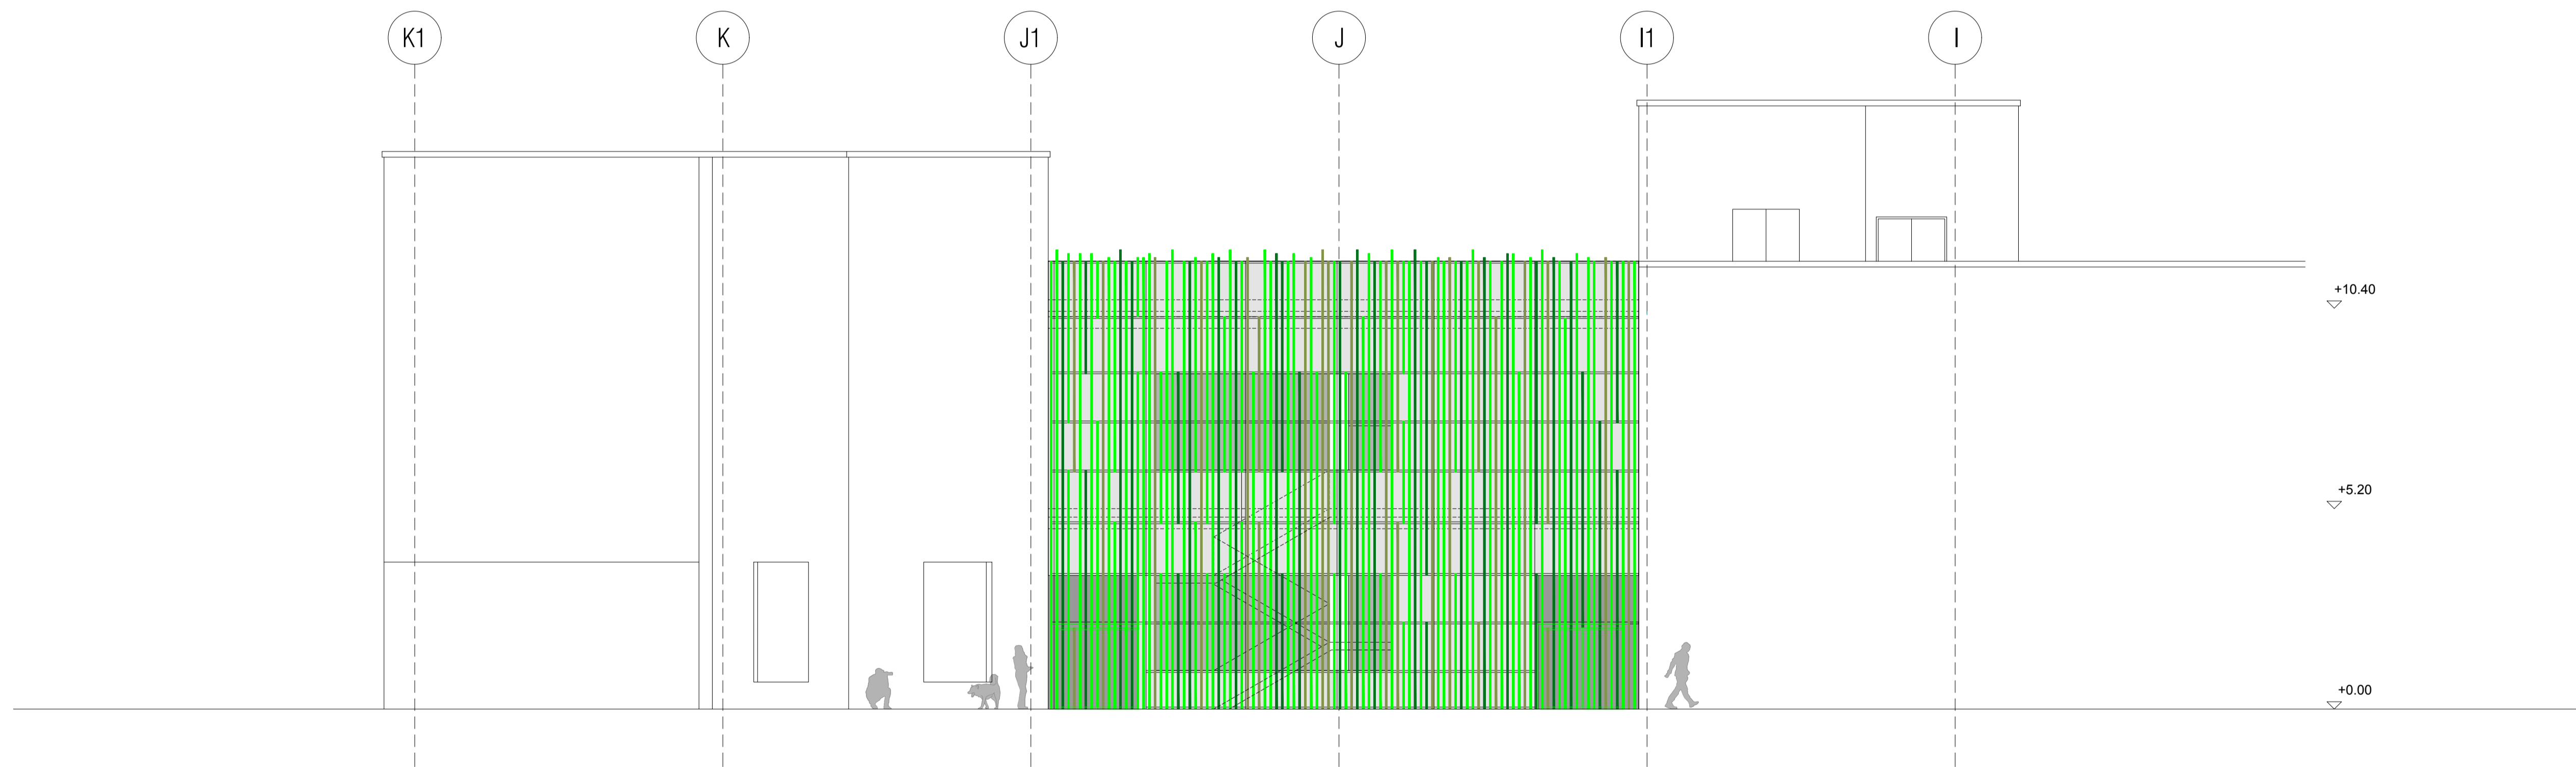


A-A'

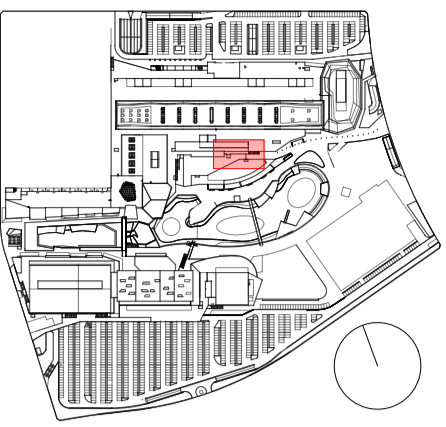

nº plano: 20891 E 090

revisión: REV. 5

escala: 1:100 A1
1:200 A3

plano: NUEVA ACTUACION
Alzado A-A'

fecha: AGOSTO 2018

nº: 20891_03

encargo: Proyecto para la Ampliación
del Centro Comercial
INTU PUERTO VENEZIA
en el MUELLE 6


Proyecto de Ejecución





colabora: Jorge Guillén
Fernando Catalán
Isabel Esteras
Diego Abril
Fernando Tomás
Alejandro Arnedo
Alejandro López

apq: 
Jose Angel Ruiz González



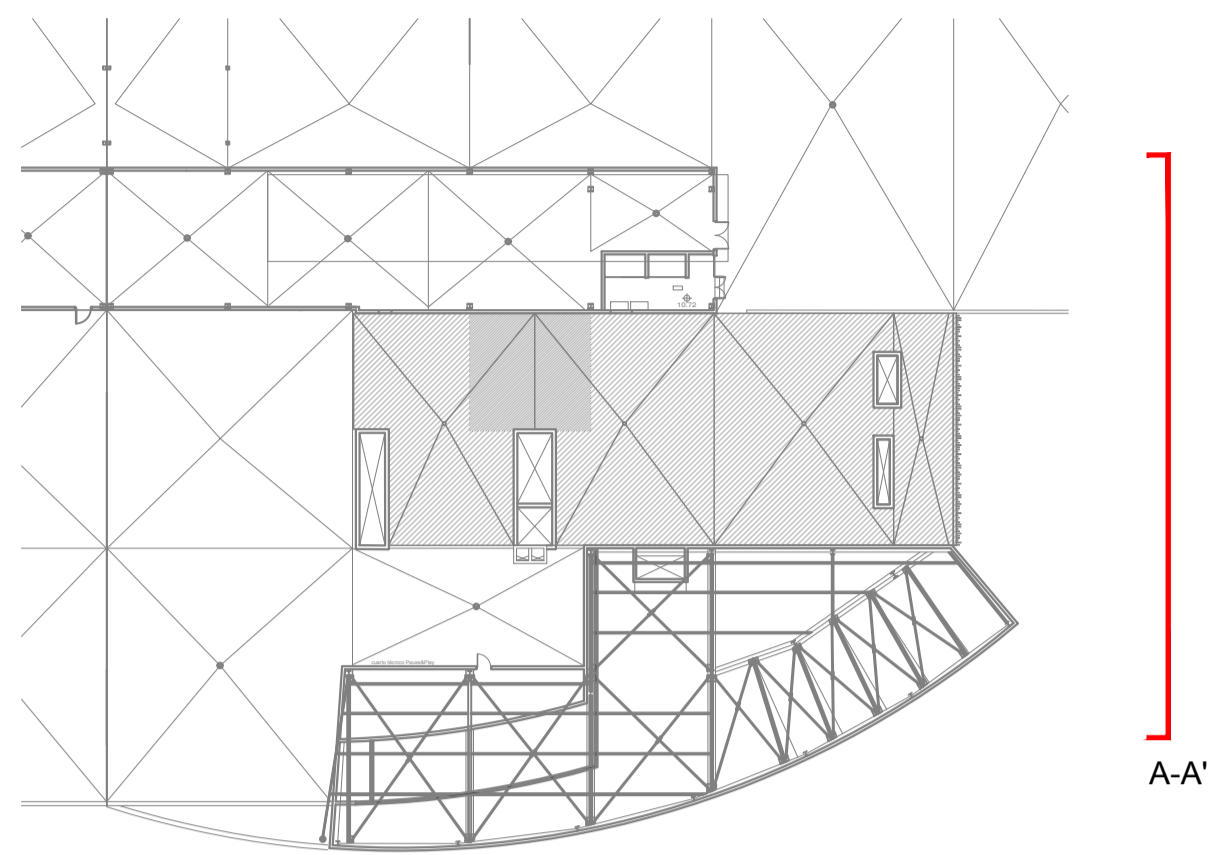

A-A'

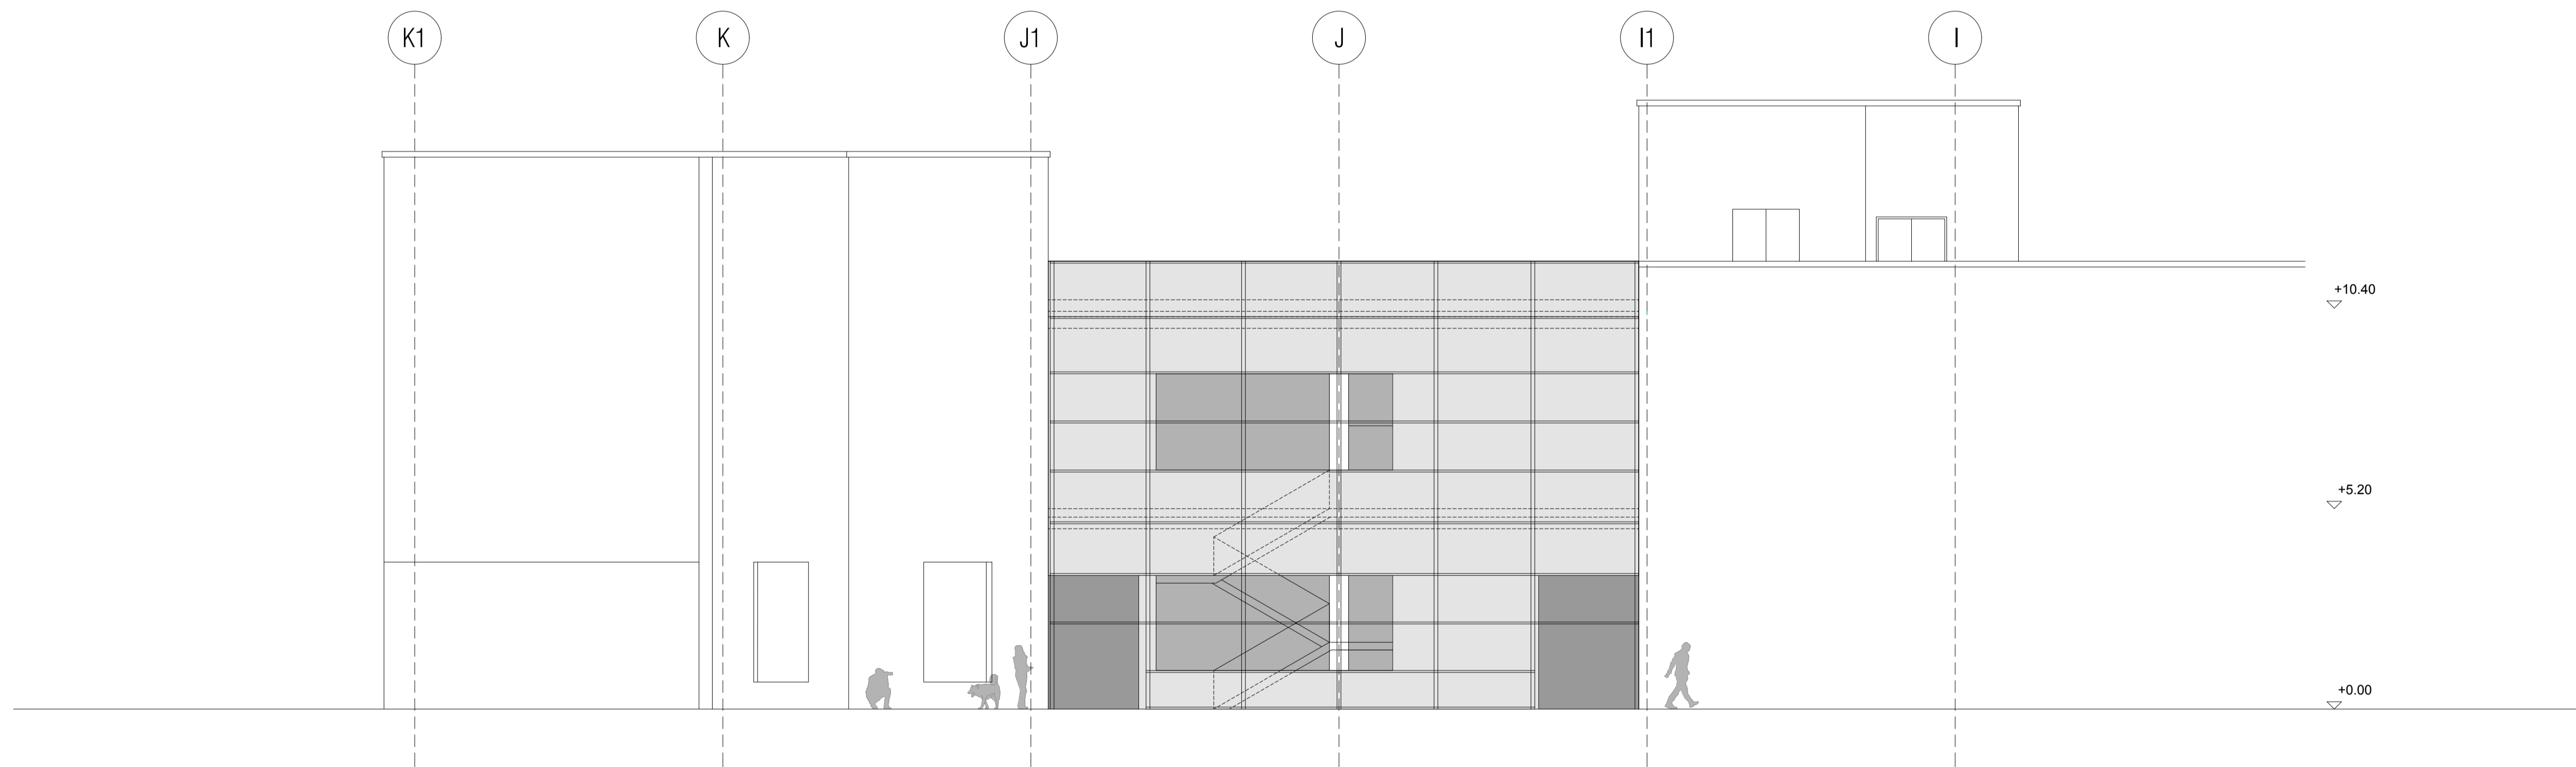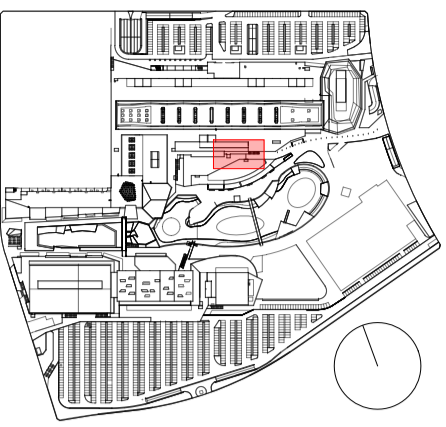

nº plano: 20891 E 091

revisión: REV. 5

escala: 1:100 A1
1:200 A3

plano: NUEVA ACTUACION
Alzado A-A'
Subestructura fachada

fecha: AGOSTO 2018

nº: 20891_03

encargo: Proyecto para la Ampliación
del Centro Comercial
INTU PUERTO VENEZIA
en el MUELLE 6

Proyecto de Ejecución



colabora: Jorge Guillén
Fernando Catalán
Isabel Esteras
Diego Abril
Fernando Tomás
Alejandro Arnedo
Alejandro López

eqp: 
Jose Angel Ruiz González

